

53.886859
9.166748

53.889878
9.16665

53.890125
9.184846

53.887065
9.184944

53.886879
9.168431

53.88643
9.168446

53.886941
9.173907


53.886492
9.173922


50


360

Legende

- Hafengrenze - Bestand
- Hafengrenze - Erweiterung

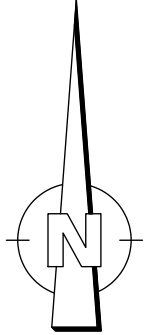


a	a	tt.mm.jj	a
Index	Änderung	Datum	Name
 BRUNSBÜTTEL PORTS <small>more than moving</small>		Brunsbüttel Ports GmbH Elbehafen 25541 Brunsbüttel	
Elbehafen Brunsbüttel FSRU			
Hafengrenze Erweiterung - Phase 1 Übersicht			
Name: Struck	Datum: 20.12.2022	Status: Projekt	
Maßstab: ohne	Projekt: P8220108	Blatt-Nr.:	
Blattgröße: DIN A4 Datei: P8220108_UE Hafengrenzen Erweiterung			

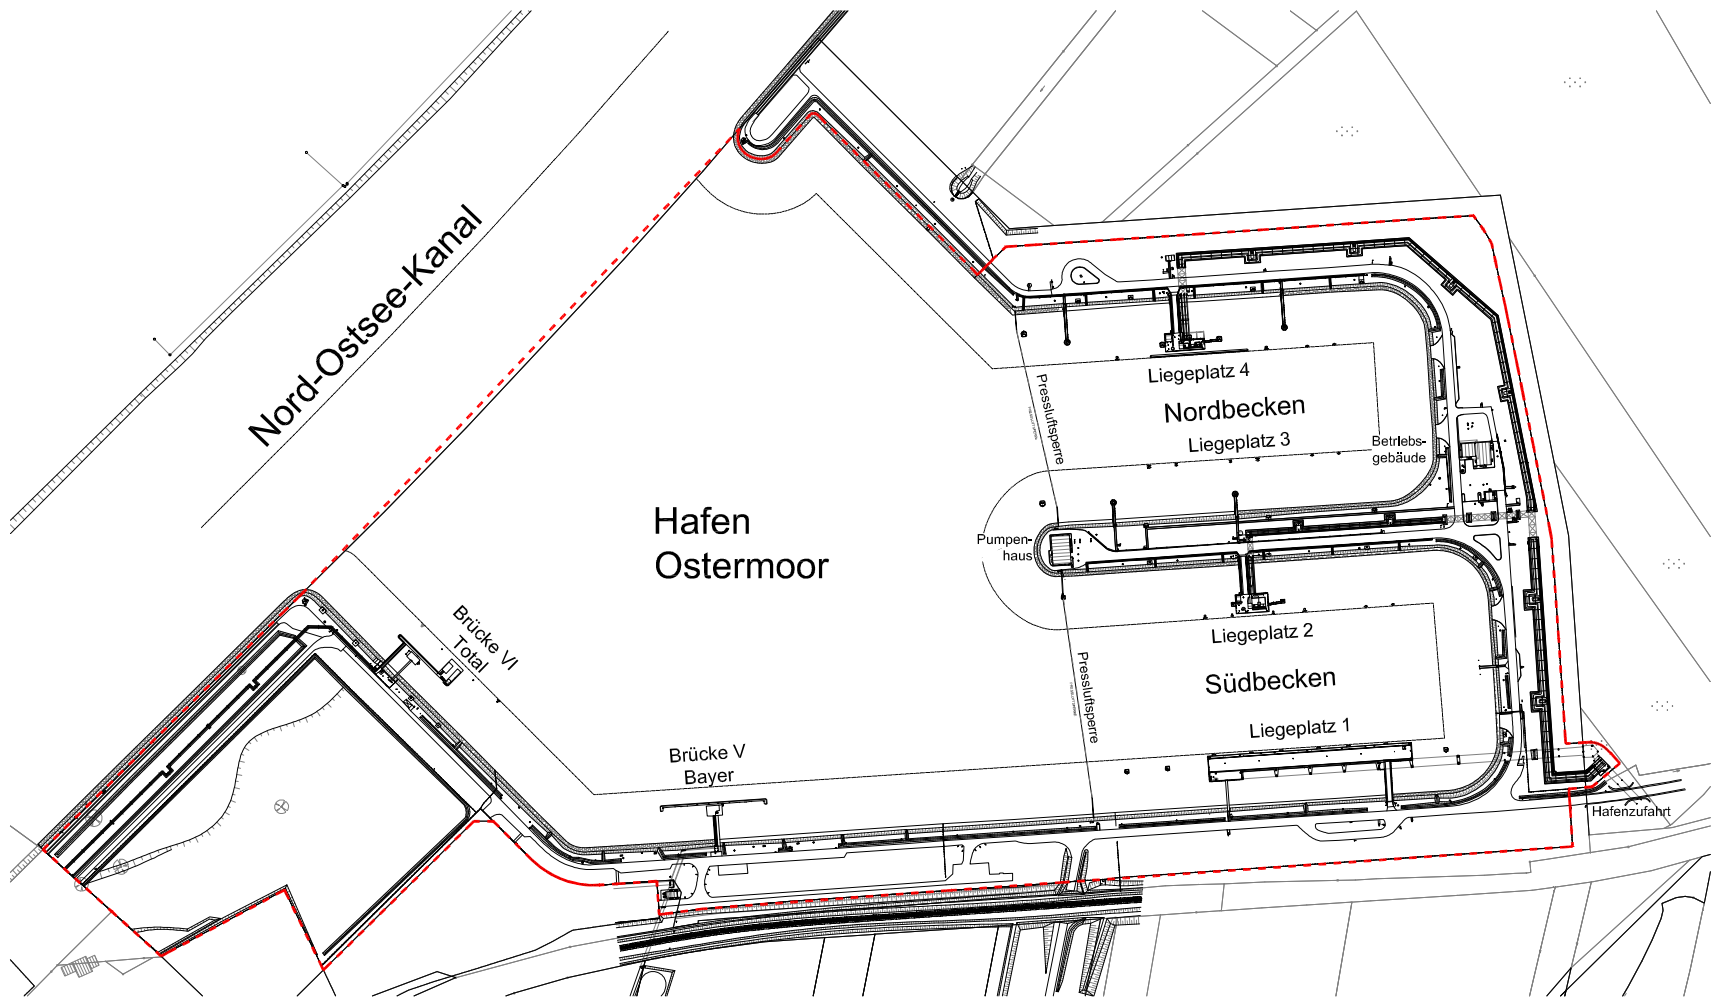


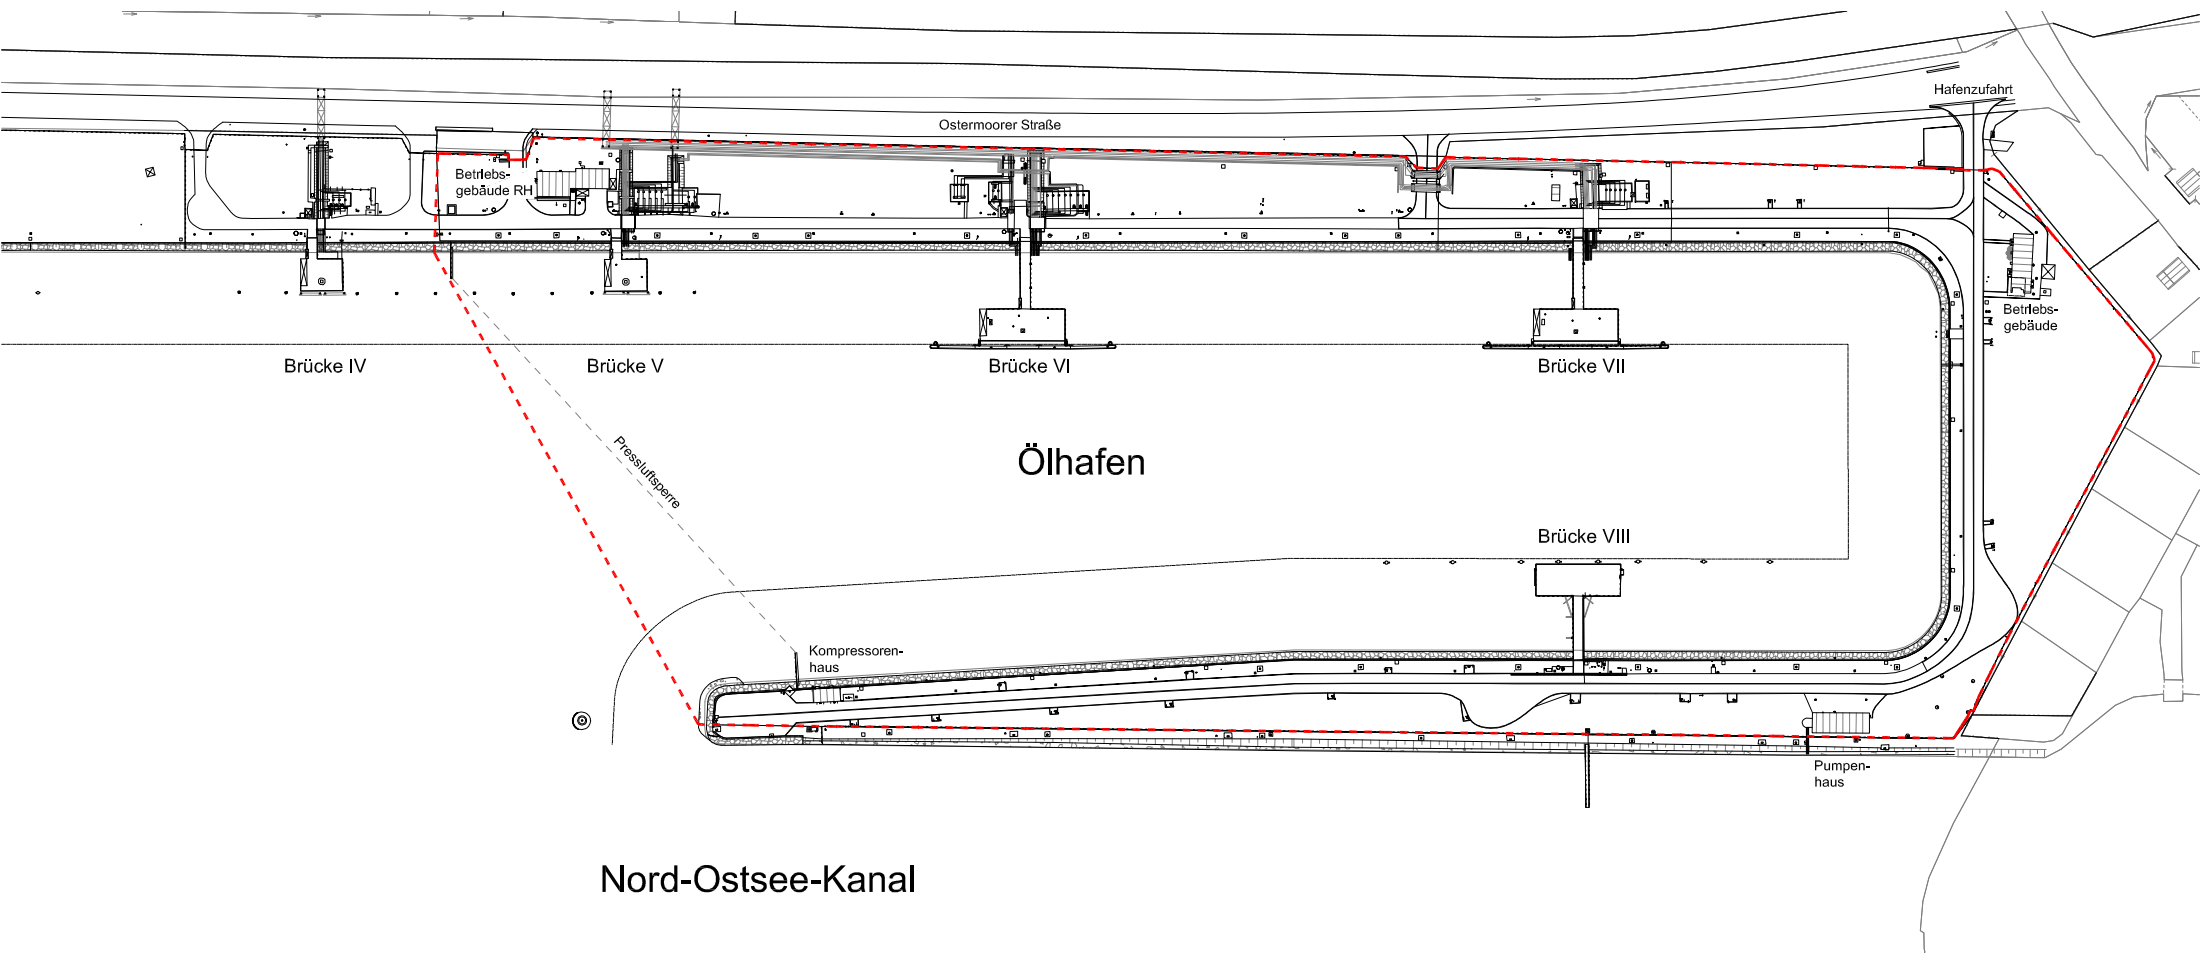
Hafen Ostermoor

Legende

--- Hafengrenze

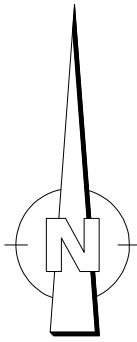


a	Anpassung Hafengrenze	12.03.21	Struck
Index	Änderung	Datum	Name
 Brunsbüttel Ports GmbH Elbehafen 25541 Brunsbüttel			
Hafen Ostermoor			
Hafengrenze Übersicht			
Name: Bolten	Datum: 11.03.2021	Status: Bestand	
Maßstab: ohne	Projekt: -	Blatt-Nr.: -	
Blattgröße: DIN A4		Datei: HO-UE_Grenzen	



Nord-Ostsee-Kanal

Legende

--- Hafengrenze

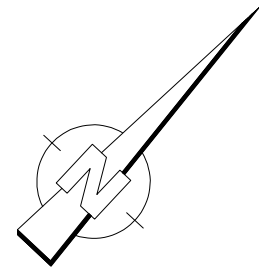

a	Anpassung Hafengrenze	12.03.21	Struck
Index	Änderung	Datum	Name
		Brunsbüttel Ports GmbH Elbehafen 25541 Brunsbüttel	
<h2>Ölhafen</h2>			
<h3>Hafengrenze Übersicht</h3>			
Name: Bolten	Datum: 11.03.2021	Status: Bestand	
Maßstab: ohne	Projekt: -	Blatt-Nr.: -	
Blattgröße: DIN A4		Datei: OH-UE_Grenzen	